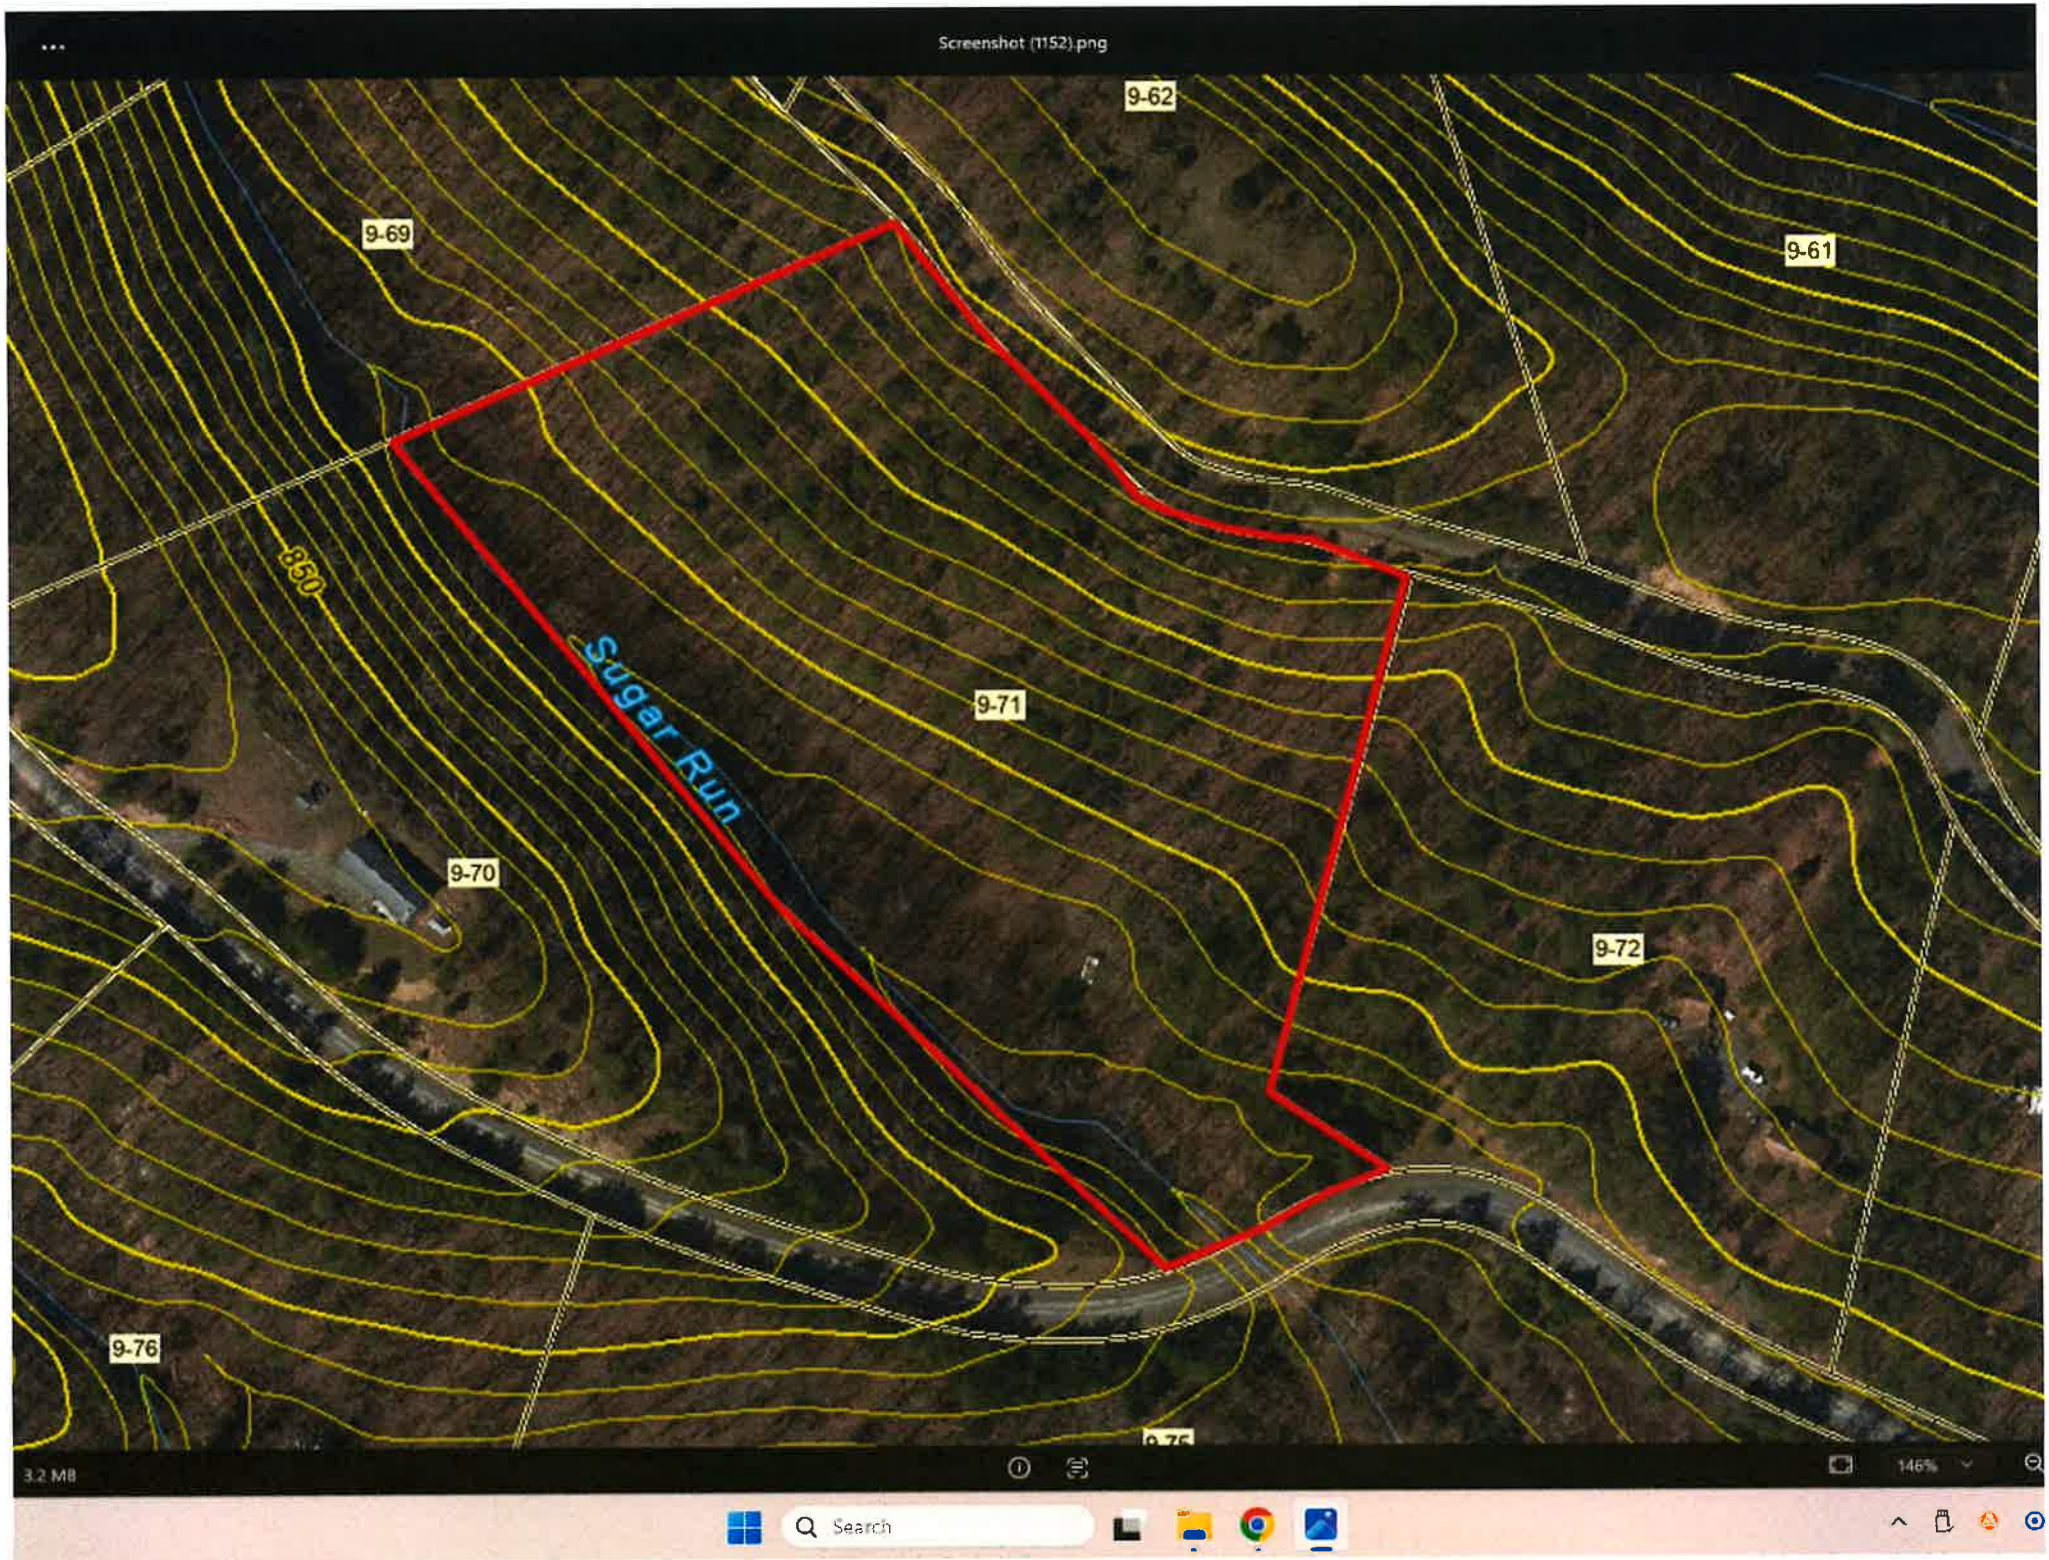
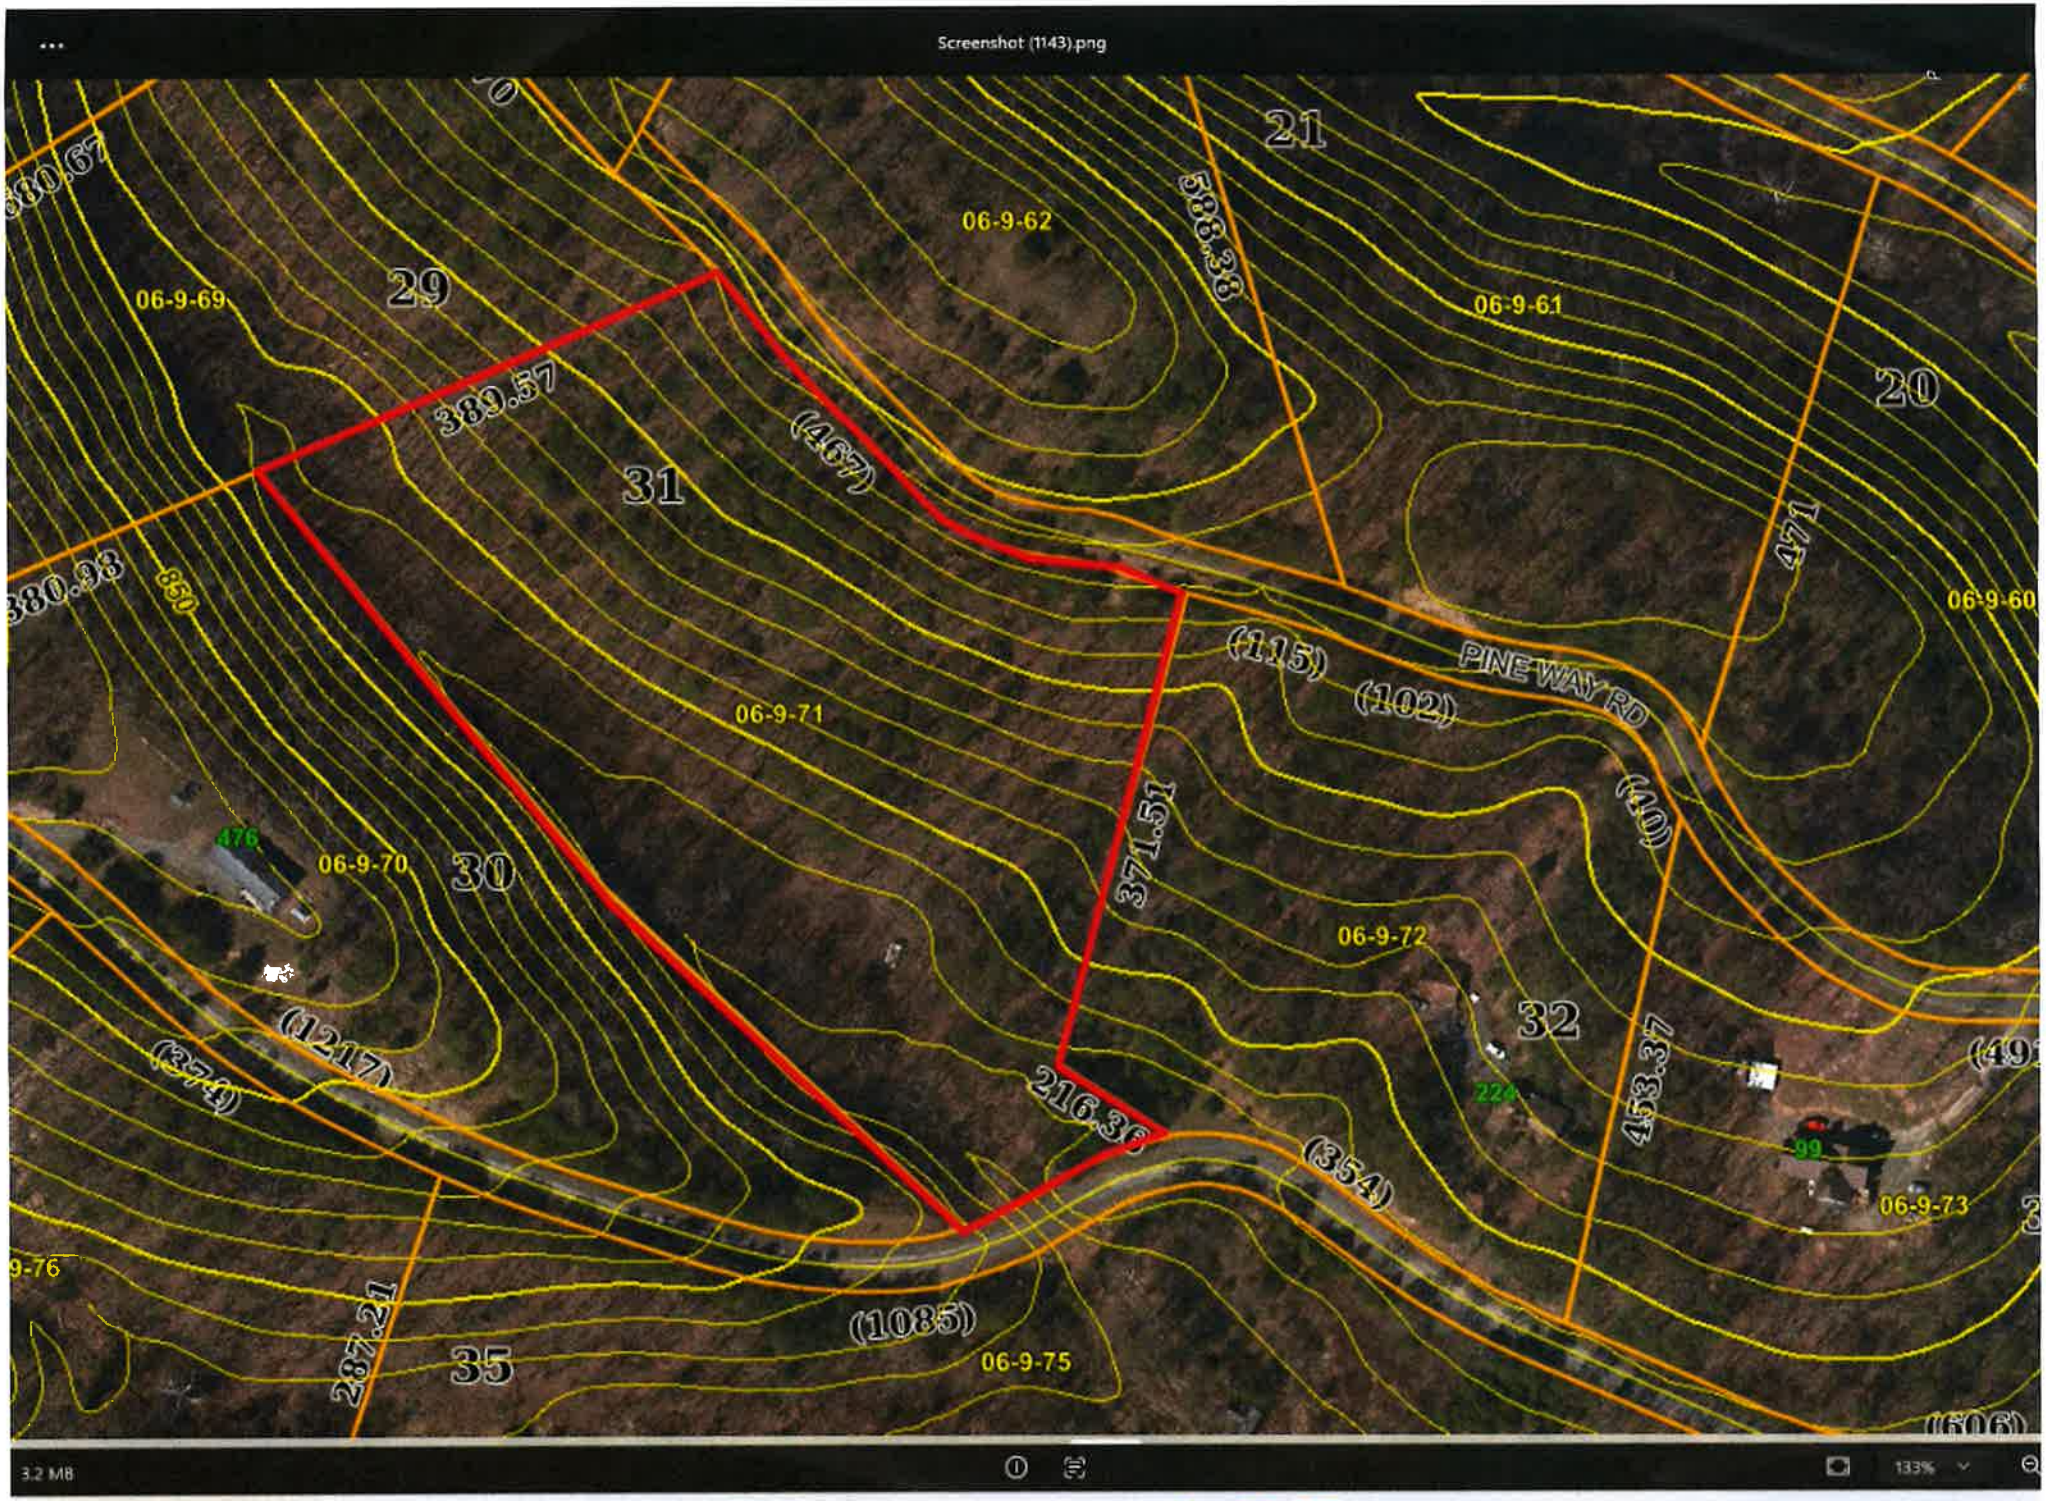
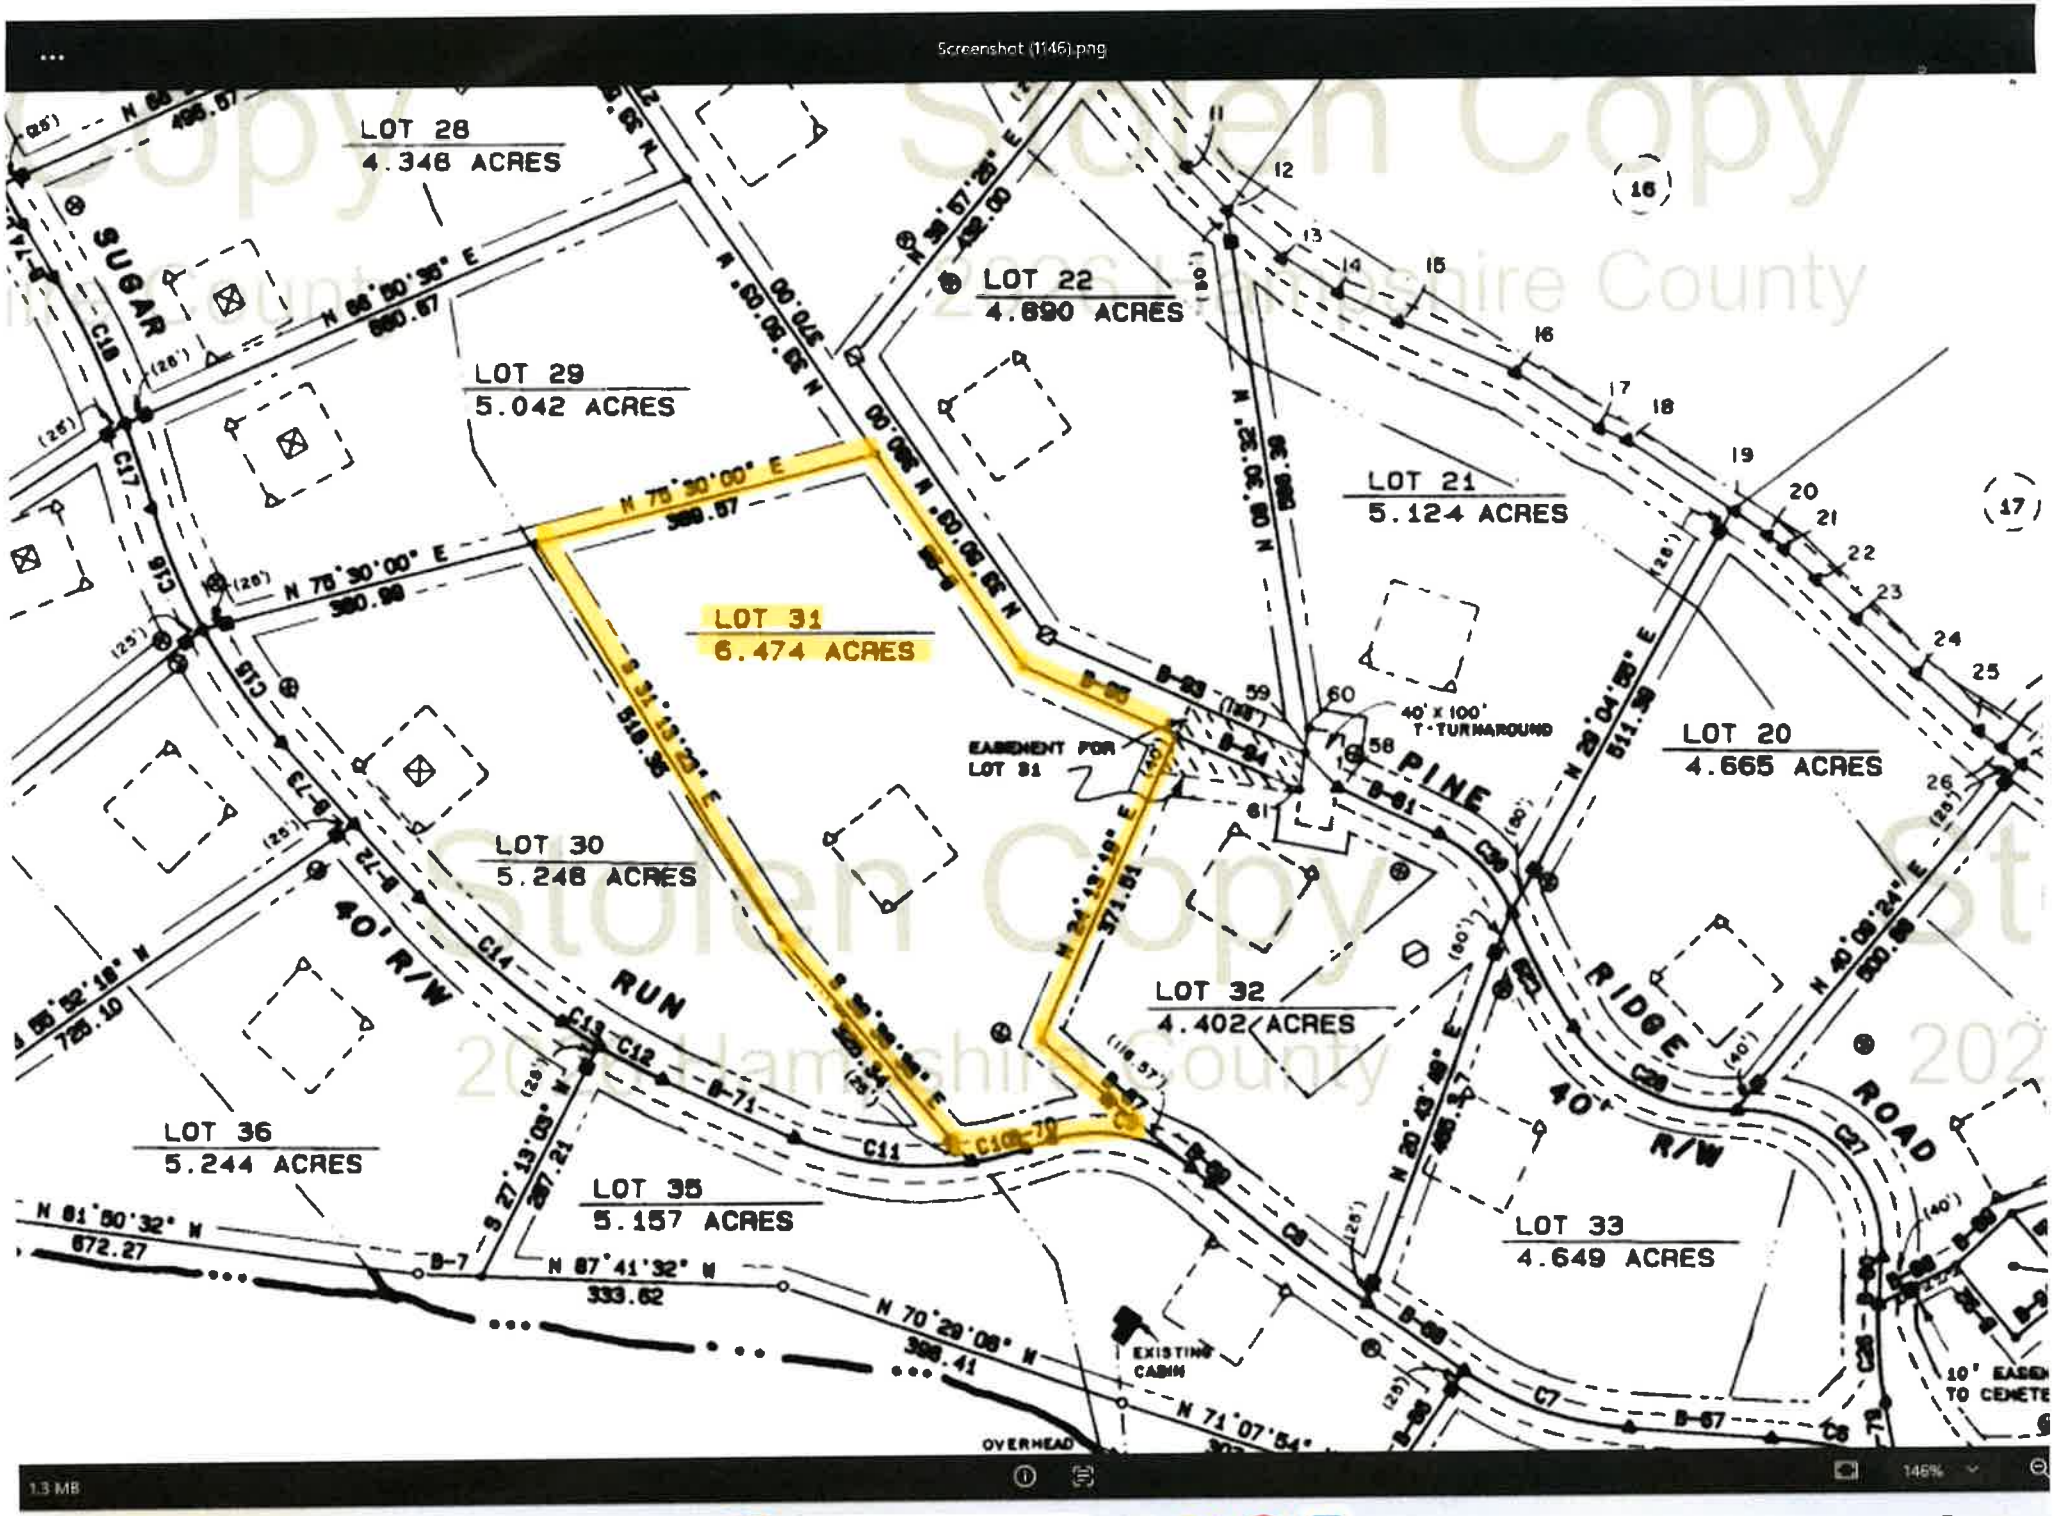

Screenshot (1152).png
9-62
9-69
9-61
850
Sugar Run
9-71
9-70
9-72
9-76
3.2 MB
146%
Search


Screenshot (1143).png
21
06-9-62
588.38
06-9-61
20
06-9-69
29
389.57
(467)
31
471
06-9-60
380.93
850
(115)
(102)
PINE WAY RD
06-9-71
(40)
476
06-9-70
30
371.51
06-9-72
32
453.37
(1217)
(374)
216.36
224
99
(354)
06-9-73
9-76
287.21
35
(1085)
06-9-75
(606)
3.2 MB
133%
Search


Screenshot (1142).png
21
06-9-62
588.38
06-9-69
29
06-9-61
20
389.57
(467)
31
471
06-9-60
(115)
(102)
PINE WAY RD
06-9-71
(40)
371.51
476
06-9-70
30
06-9-72
32
(491)
(374)
(1217)
216.36
224
453.37
(354)
99
06-9-73
33
287.21
(1085)
35
06-9-75
(606)
3.1 MB
133%
Search


LOT 28
4.348 ACRES
LOT 29
5.042 ACRES
LOT 22
4.690 ACRES
LOT 21
5.124 ACRES
LOT 31
6.474 ACRES
LOT 20
4.665 ACRES
LOT 30
5.248 ACRES
LOT 32
4.402 ACRES
LOT 36
5.244 ACRES
LOT 35
5.157 ACRES
LOT 33
4.649 ACRES
SUGAR
PINE
RIDGE
ROAD
RUN
40' R/W
EASEMENT FOR LOT 31
40' x 100' T-TURNAROUND
EXISTING CABIN
OVERHEAD
N 75°30'00" E
380.99
N 14°30'00" E
548.36
S 14°30'00" E
548.36
N 14°30'00" E
371.61
N 29°04'58" E
611.58
N 40°08'24" E
500.00
N 20°20'58" E
N 81°50'32" W
672.27
N 87°41'32" W
333.62
N 70°29'08" W
388.41
N 71°07'54"
S 27°13'09" W
287.21